


TECHNICKÁ INFRASTRUKTURA VČETNĚ OCHRANNÝCH PÁSEM

STAV	NÁVRH	T3, T4 TECHNICKÁ INFRASTRUKTURA - PLOCHA PRO TRAFOSTANICI A VEDENÍ VN
		TECHNICKÁ INFRASTRUKTURA PLOCHA RUŠENÉHO VEDENÍ VN A TRAFOSTANICE
		TECHNICKÁ INFRASTRUKTURA - PLOCHA PRO HLAVNÍ KANAL.SBĚRAČ
		HRANICE NEGATIVNÍHO VLIVU ČOV
		T-VZ VODNÍ ZDROJ VČETNĚ OCHRANNÉHO PÁSMO

REKREAČNÍ VYUŽÍVÁNÍ KRAJINY

	CYKLISTICKÁ STEZKA
	TURISTICKÁ ZNAČENÁ TRASA

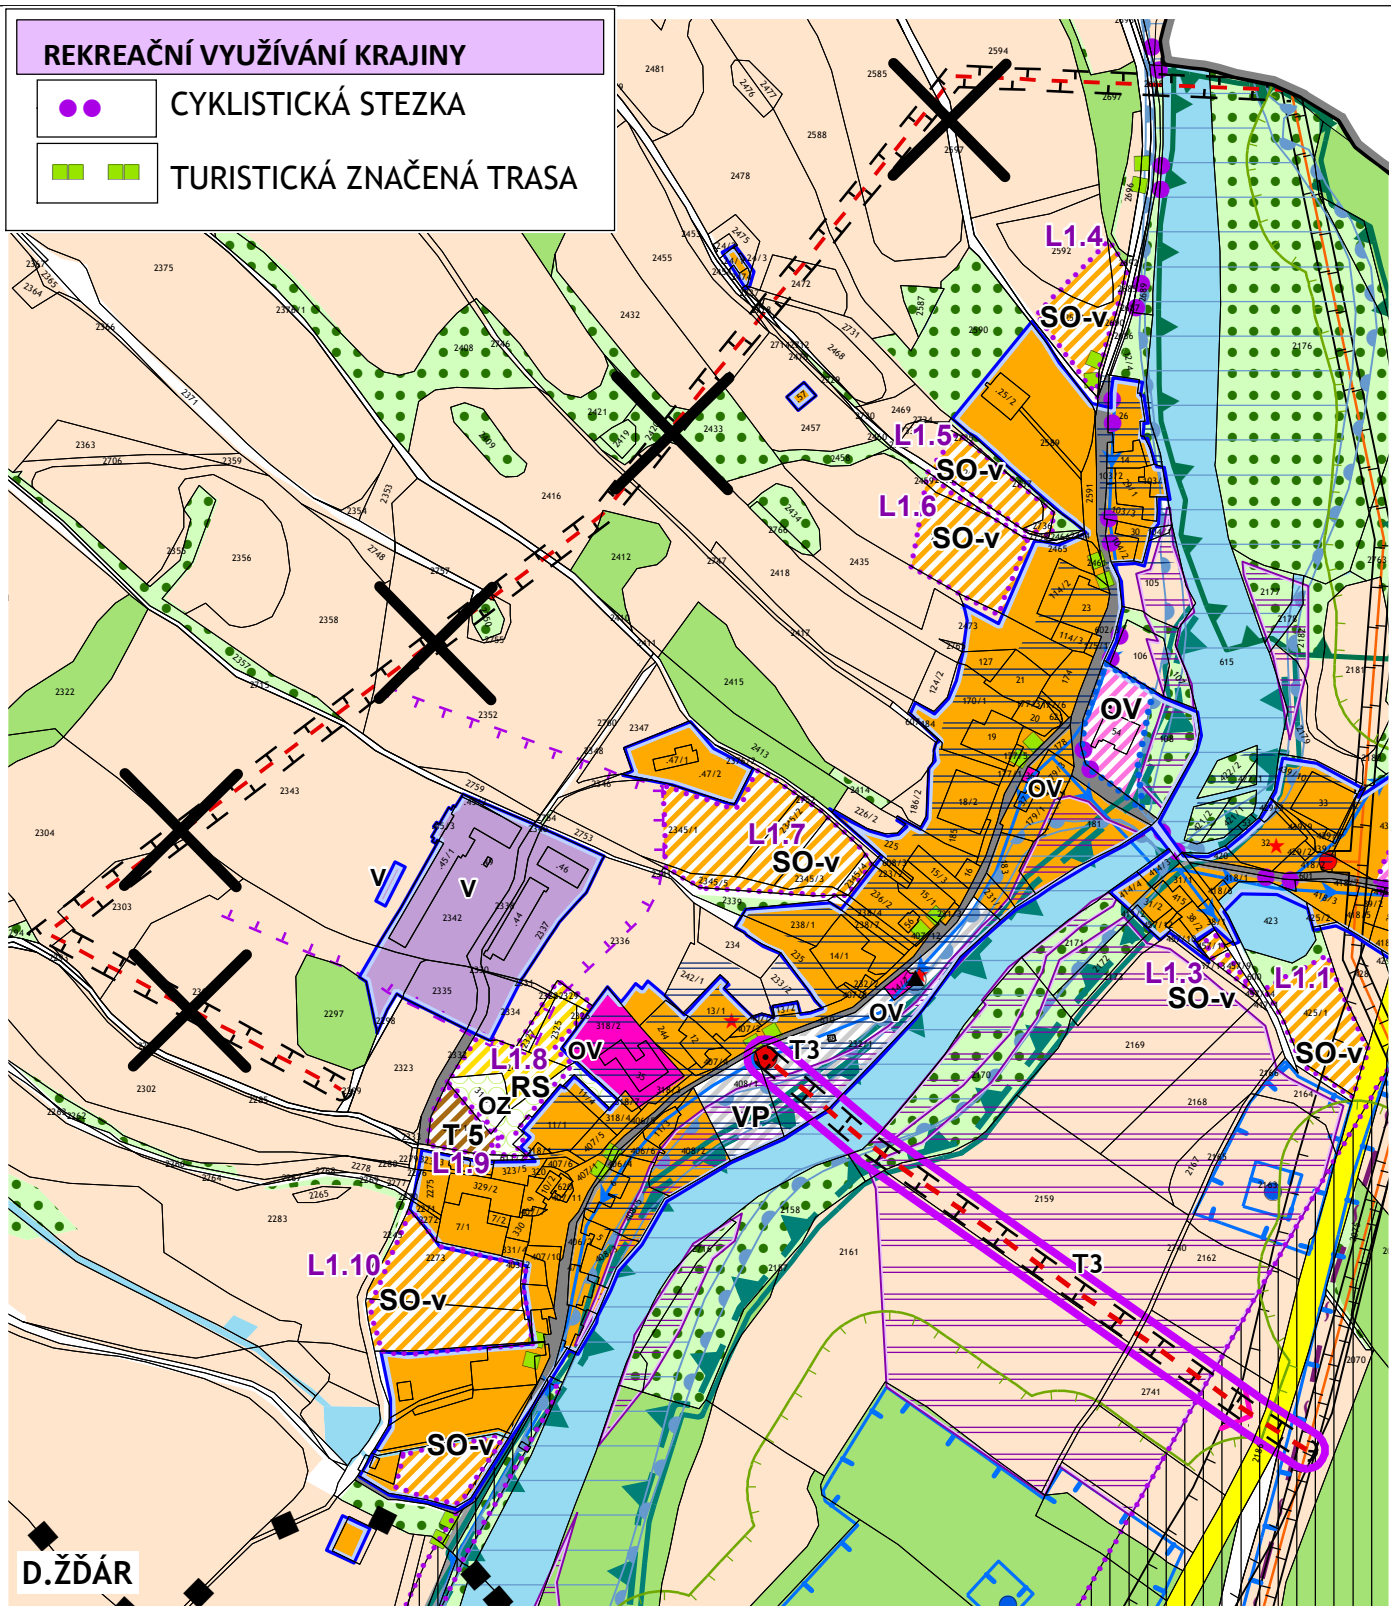


OCHRANNÉ REŽIMY

STAV	NÁVRH	HRANICE NEGATIVNÍHO VLIVU VÝROBNÍCH AREÁLŮ - VČETNĚ ZEMĚDĚLSKÝCH
		STANOVENÉ ZÁPLAVOVÉ ÚZEMÍ
		STANOVENÁ AKTIVNÍ ZÓNA 100-LETÉ VODY
		OCHRANNÉ PÁSMO PUPFL
		PLOCHY PROTIEROZNÍCH OPATŘENÍ
		PLOCHY NEVHODNÉ K ZÁSTAVBĚ

OCHRANA PAMÁTEK A HODNOT ÚZEMÍ

STAV	NÁVRH	NEMOVITÁ KULTURNÍ PAMÁTKA
		VÝZNAMNÉ POHLEDY DO KRAJINY - OCHRANA HODNOT ÚZEMÍ
		ARCHITEKTONICKY HODNOTNÉ OBJEKTY - OCHRANA HODNOT ÚZEMÍ
		PLOCHY ARCHITEKTONICKY A URBANISTICKY CENNÉ - OCHRANA HODNOT ÚZEMÍ

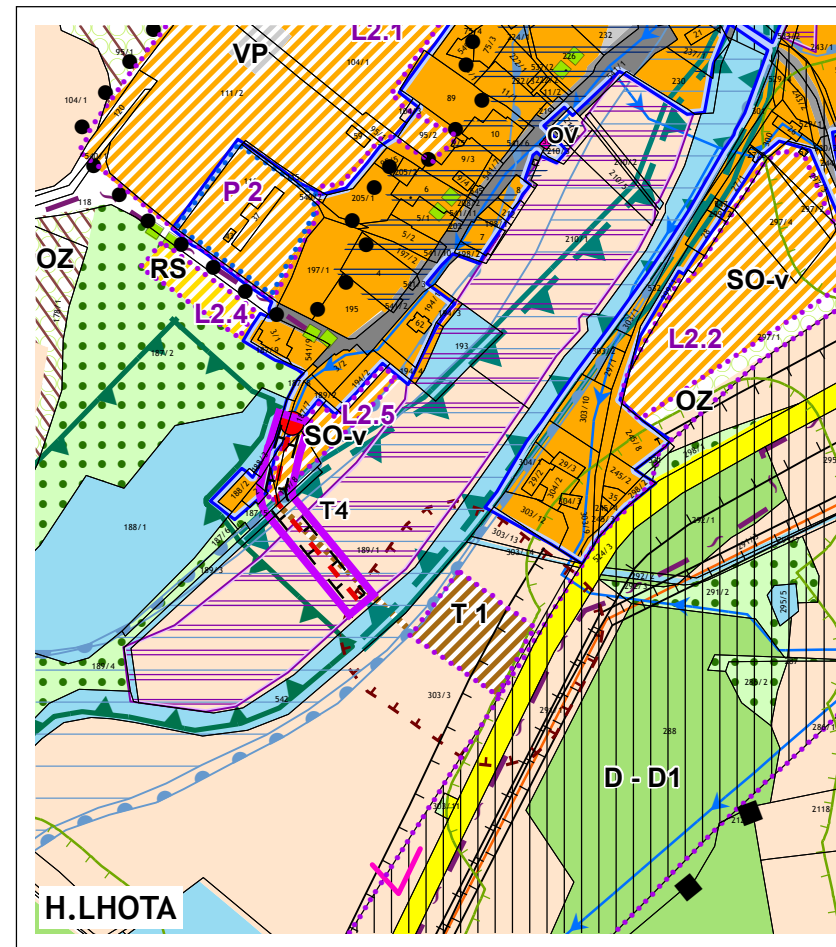

ZÁKLADNÍ ČLENĚNÍ ÚZEMÍ

	HRANICE ŘEŠENÉHO ÚZEMÍ
	HRANICE ZASTAVĚNÉHO ÚZEMÍ
	HRANICE ZASTAVITELNÝCH PLOCH
	HRANICE PLOCH PŘESTAVBY

FUNKČNÍ PLOCHY

STABILIZ. PLOCHY	PLOCHY ZMĚN	SO-v PLOCHY SMÍŠENÉ OBYTNÉ VENKOVSKÉ
		OV PLOCHY OBČANSKÉHO VYBAVENÍ
		RS PLOCHY REKREACE - SPORT
		VP PLOCHY VEŘEJNÝCH PROSTRANSTVÍ
		PLOCHY DOPRAVNÍ INFRASTRUKTURY - STÁTNI SILNICE I.TRÍDY
		PLOCHY DOPRAVNÍ INFRASTRUKTURY - SILNICE III.TRÍDY, MÍSTNÍ KOMUNIKACE
		PLOCHY DOPRAVNÍ INFRASTRUKTURY - CESTY POLNÍ A LESNÍ
		D-D1 PLOCHA PŘO PŘELOŽKU KOMUNIKACE I/34 A NAPOJENÍ MÍSTNÍCH ČÁSTÍ OBCE VČETNĚ OCHRANNÉHO PÁSMO
		T PLOCHY TECHNICKÉ INFRASTRUKTURY
		V PLOCHY VÝROBY A SKLADOVÁNÍ
		PLOCHY VODNÍ A VODOHOSPODÁŘSKÉ
		PLOCHY ZEMĚDĚLSKÉ
		PLOCHY PŘÍRODNÍ ZÁKLADNÍ (NELESNÍ ZELENĚ, NEPLODNÁ PŮDA A POD.)
		RBK PLOCHY PŘÍRODNÍ - ÚSES - REGIONÁLNÍ BIODIVERZITA
		LBC PLOCHY PŘÍRODNÍ - ÚSES - LOKÁLNÍ BIOCENTRUM
		PLOCHY PŘÍRODNÍ - OCHRANNÁ ZELENĚ

Příloha č.2 Opatření obecné povahy

ZMĚNA Č.1 ÚZEMNÍHO PLÁNU DOLNÍ ŽDĀR

PROJEKTANT	ING.ARCH.ZUZANA HUDCOVÁ NA HRADBÁCH 52 / I, JINDŘICHŮV HRADEC IČO 134 98 592, ČKA 00423			
SPOLUPRÁCE	ING. KATEŘINA GDULOVÁ			
OBSAH	KOORDINAČNÍ VÝKRES			
MĚŘÍTKO	1 : 5 000	DATUM	II / 2015	Č.VÝKRESU OD1